

Schnürbodenhöhe: 17,00m

Portalhöhe: verfahrbar max. 7,00 m
Portalbreite: 10,00 - 14,00m


Bühnenwagen (Hinterbühne)
14,00m breit x 8,00m tief x 0,25m hoch

Hubpodium (Bühne)
14,00m b x 8,00m t; +-1,40m fahrbar auch schräg in beide Richtungen

Orchesterpodien (1-6)
Fahrstellung: Orchestergraben -2,13m;
für Umbauten durch Ausgleichpodium -2,80m;
für Auf und Abgänge (1-3) -3,50m;
weitere Verriegelungsmöglichkeiten nur bei -0,90m oder -1,52m

Saal
ohne Zusatzbestuhlung -0,75m
mit Zusatzbestuhlung -0,90m

Seitenbühnentor ~7,00m hoch
Hinterbühnentor ~7,00m hoch

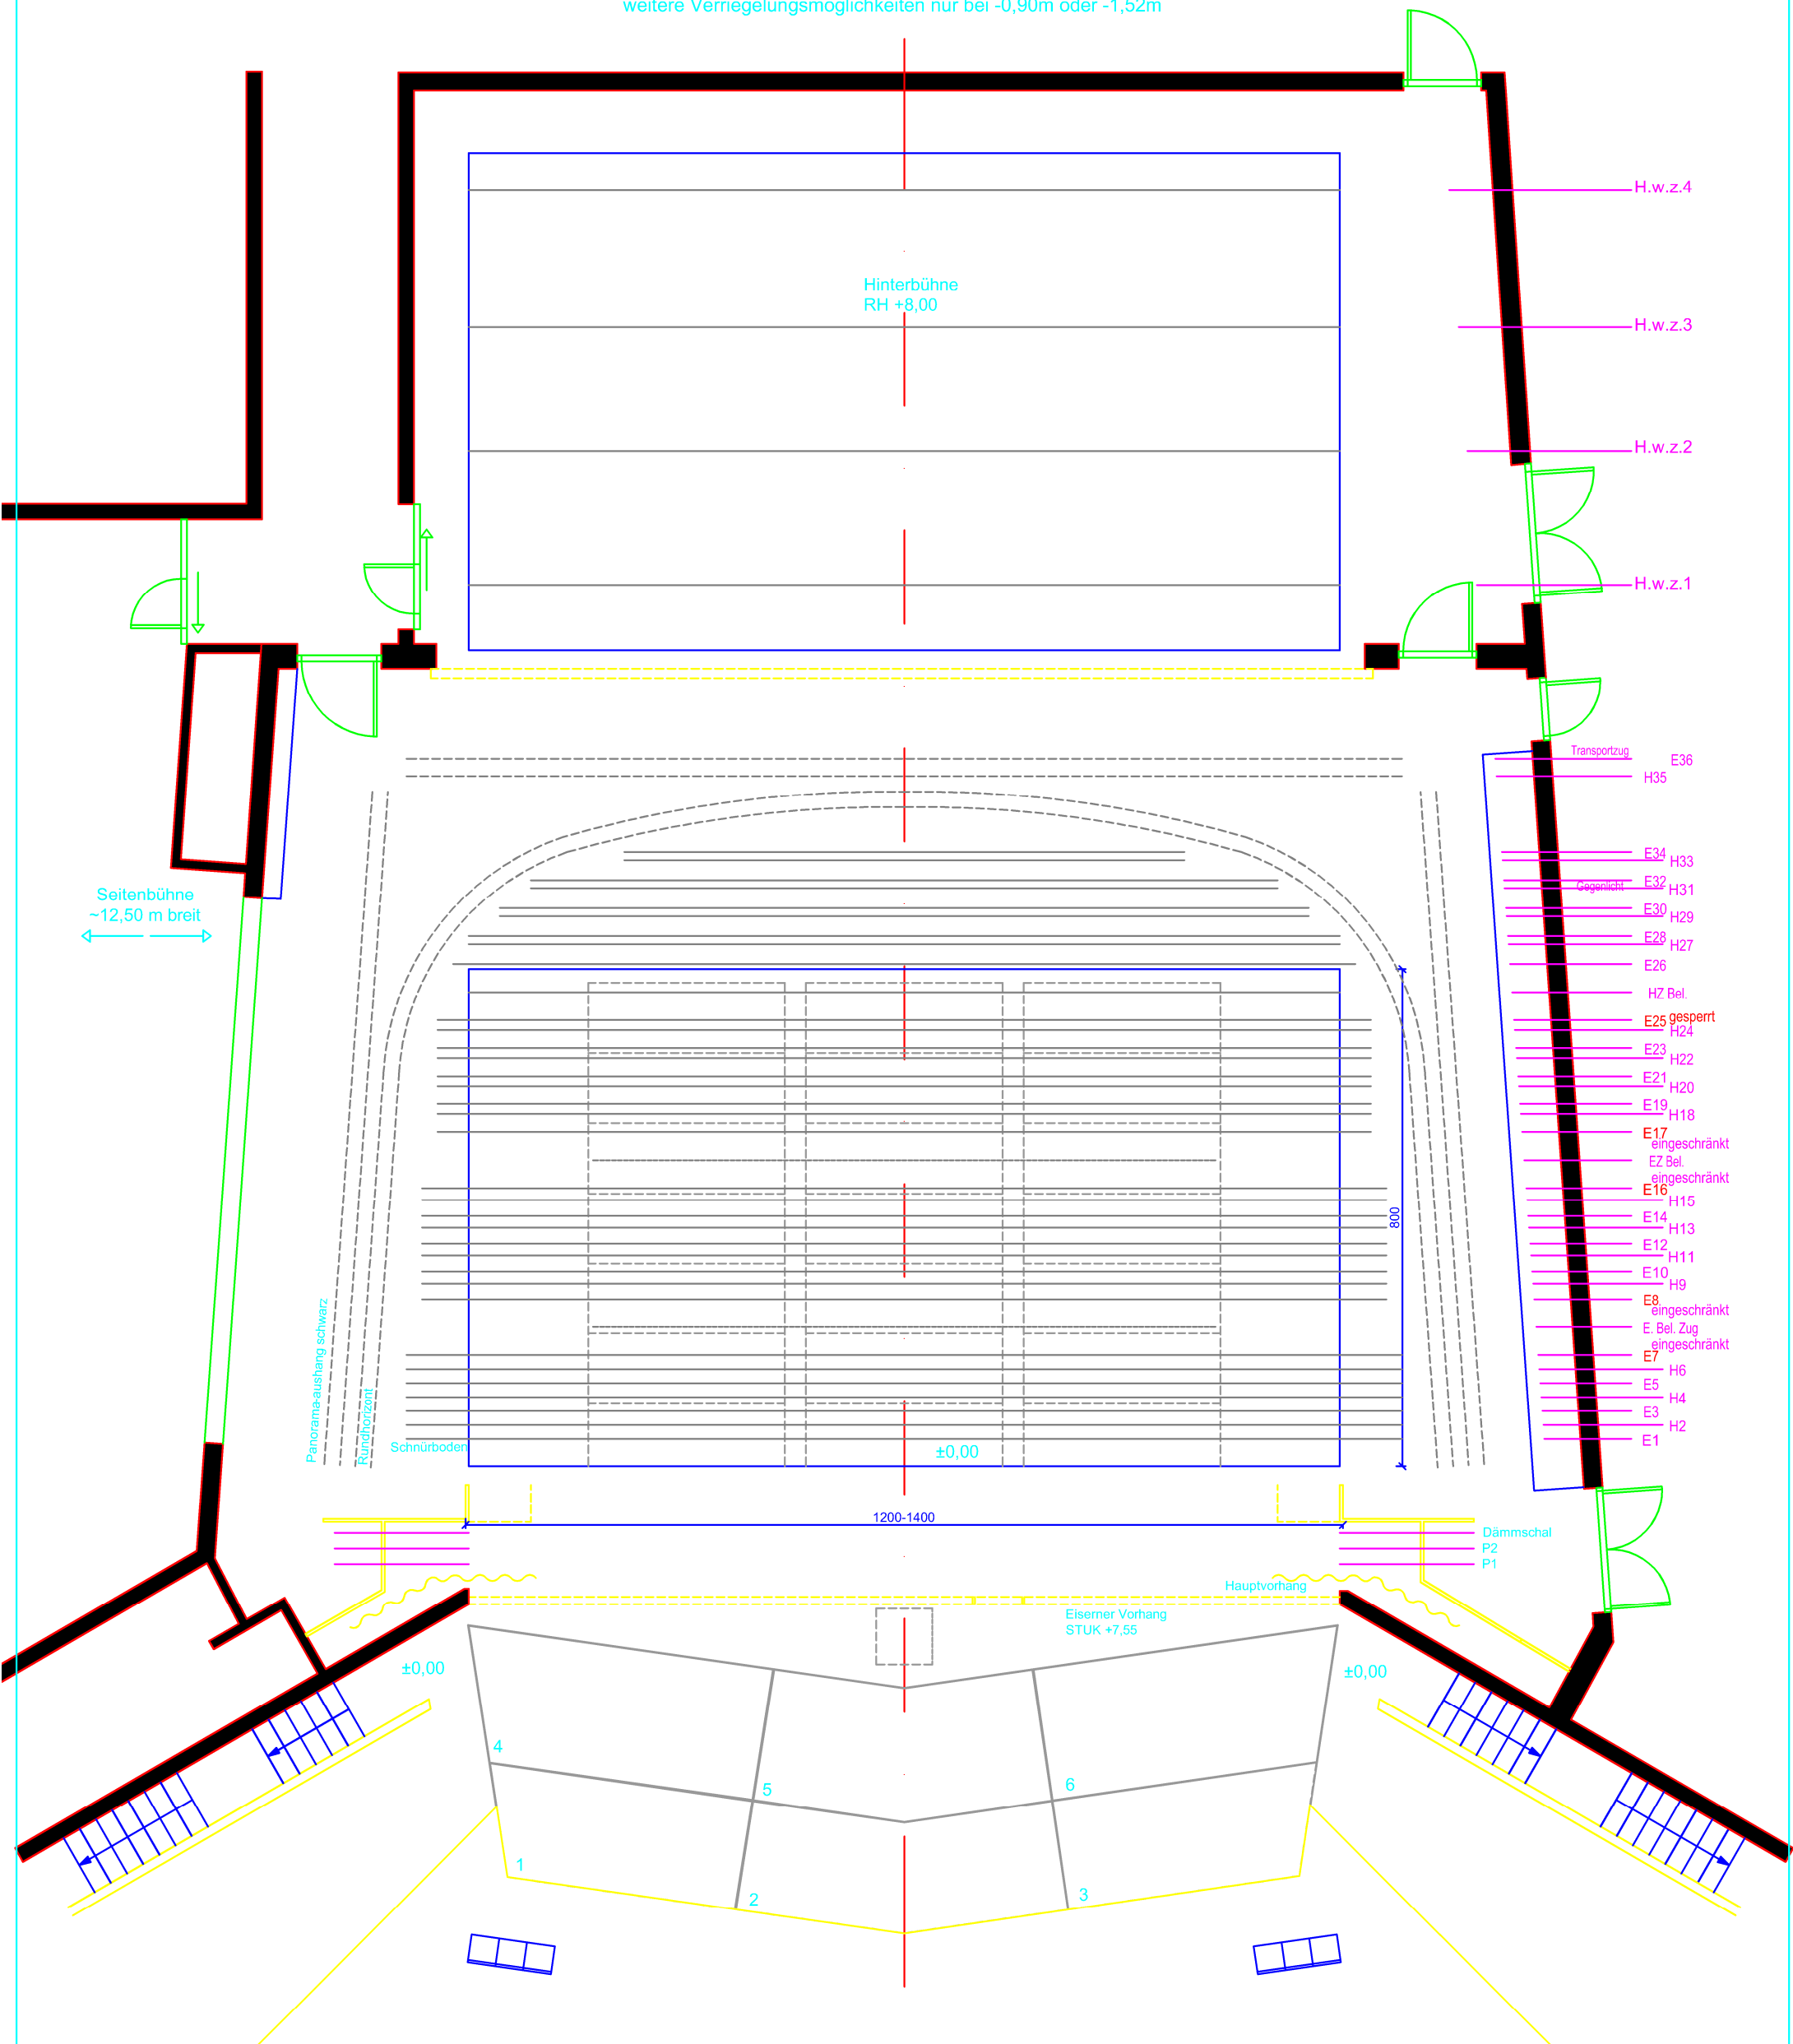

Stadttheater Ingolstadt
Großes Haus
 M 1: 100

Stück: _____
 Regie: _____
 Premiere: _____

Ausstattung: _____
 Akt/Bild: _____
 Stand: _____