


zur  
Garderobe

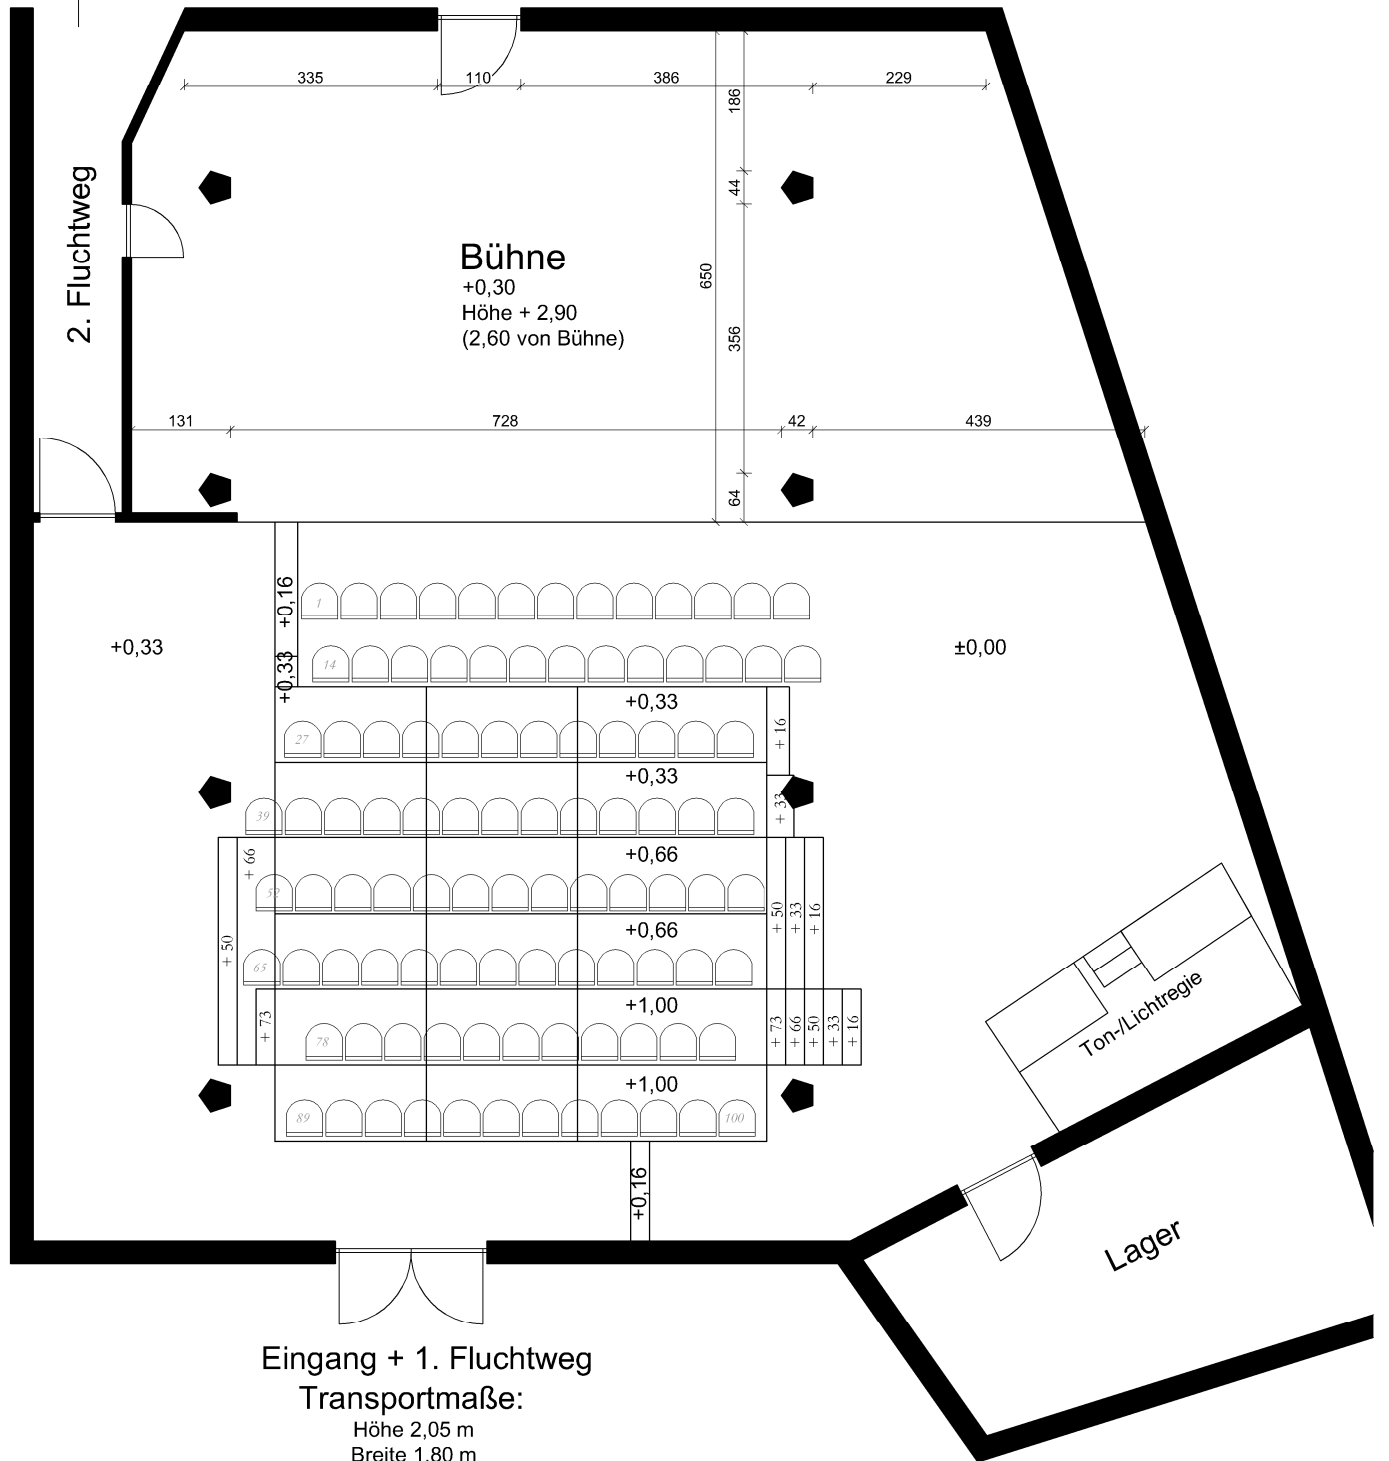

Eingang + 1. Fluchtweg

Transportmaße:

Höhe 2,05 m  
Breite 1,80 m

**Stück**

Regie:

Bühne:

Premiere:

**Stadtheater Ingolstadt**

Werkstattbühne

99 Zuschauer

M 1:100

Bauhöhe max. 2,60m